


ÚZEMNÍ PLÁN MILEČ ÚPLNÉ ZNĚNÍ PO ZMĚNĚ č.1 (část B)

HLAVNÍ VÝKRES - KONCEPCE VEŘEJNÉ INFRASTRUKTURY
M 1:5000

LEGENDA:

PLOCHY STABILIZOVANÉ	PLOCHY ZMĚN	ZÁKLADNÍ ČLENĚNÍ ÚZEMÍ
		HRANICE KATASTRÁLNÍCH ÚZEMÍ
		ZASTAVĚNÉ ÚZEMÍ OBCE
		PLOCHY PŘESTAVBY
		ZASTAVITELNÉ ÚZEMÍ OBCE
		PLOCHY OBČANSKÉHO VYBAVENÍ
		PLOCHY VEŘEJNÝCH PROSTRANSTVÍ
		PLOCHY VODNÍ/TRASY VODOTEČÍ A ZATRUBNĚNÝCH VODOTEČÍ
DOPRAVNÍ INFRASTRUKTURA		
		PLOCHY/KORIDORY DOPRAVNÍ INFRASTRUKTURY – SILNIČNÍ DOPRAVA – SILNICE I.TŘÍDY
		PLOCHY DOPRAVNÍ INFRASTRUKTURY – SILNIČNÍ DOPRAVA – SILNICE III.TŘÍDY
		PLOCHY/TRASY DOPRAVNÍ INFRASTRUKTURY – MÍSTNÍ A ÚČELOVÉ KOMUNIKACE
		PLOCHY/KORIDORY DOPRAVNÍ INFRASTRUKTURY – ŽELEZNIČNÍ DOPRAVA
		OCHRANNÉ PÁSMO SILNICE I.TŘÍDY
		OCHRANNÉ PÁSMO SILNICE III.TŘÍDY
		OCHRANNÉ PÁSMO ŽELEZNICE
		AUTOBUSOVÉ/VLAKOVÉ ZASTÁVKY HROMADNÉ DOPRAVY
		TURISTICKÁ TRASA
		CYKLISTICKÁ TRASA
TECHNICKÁ INFRASTRUKTURA		
		PLOCHY TECHNICKÉ INFRASTRUKTURY
		VZDUŠNÉ EL. VEDENÍ VN
		VZDUŠNÉ EL. VEDENÍ VN
		TRAFOSTANICE
		OCHRANNÉ PÁSMO VZDUŠNÉHO EL. VEDENÍ
		VTL PLYNOVOD
		BEZPEČNOSTNÍ PÁSMO VTL PLYNOVODU
		VODOVOD – extravičn
		VODNÍ ZDROJ
		VODOJEM
		KANALIZACE – extravičn
		DÁLKOVÉ SĐELOVACÍ VEDENÍ – extravičn
		SĐELOVACÍ VEDENÍ – extravičn
		RADIORELEOVÁ TRASA
		OCHRANNÉ PÁSMO RADIORELEOVÉ TRASY
		HLAVNÍ ODVODŇOVACÍ ZAŘÍZENÍ (MEIURACE)

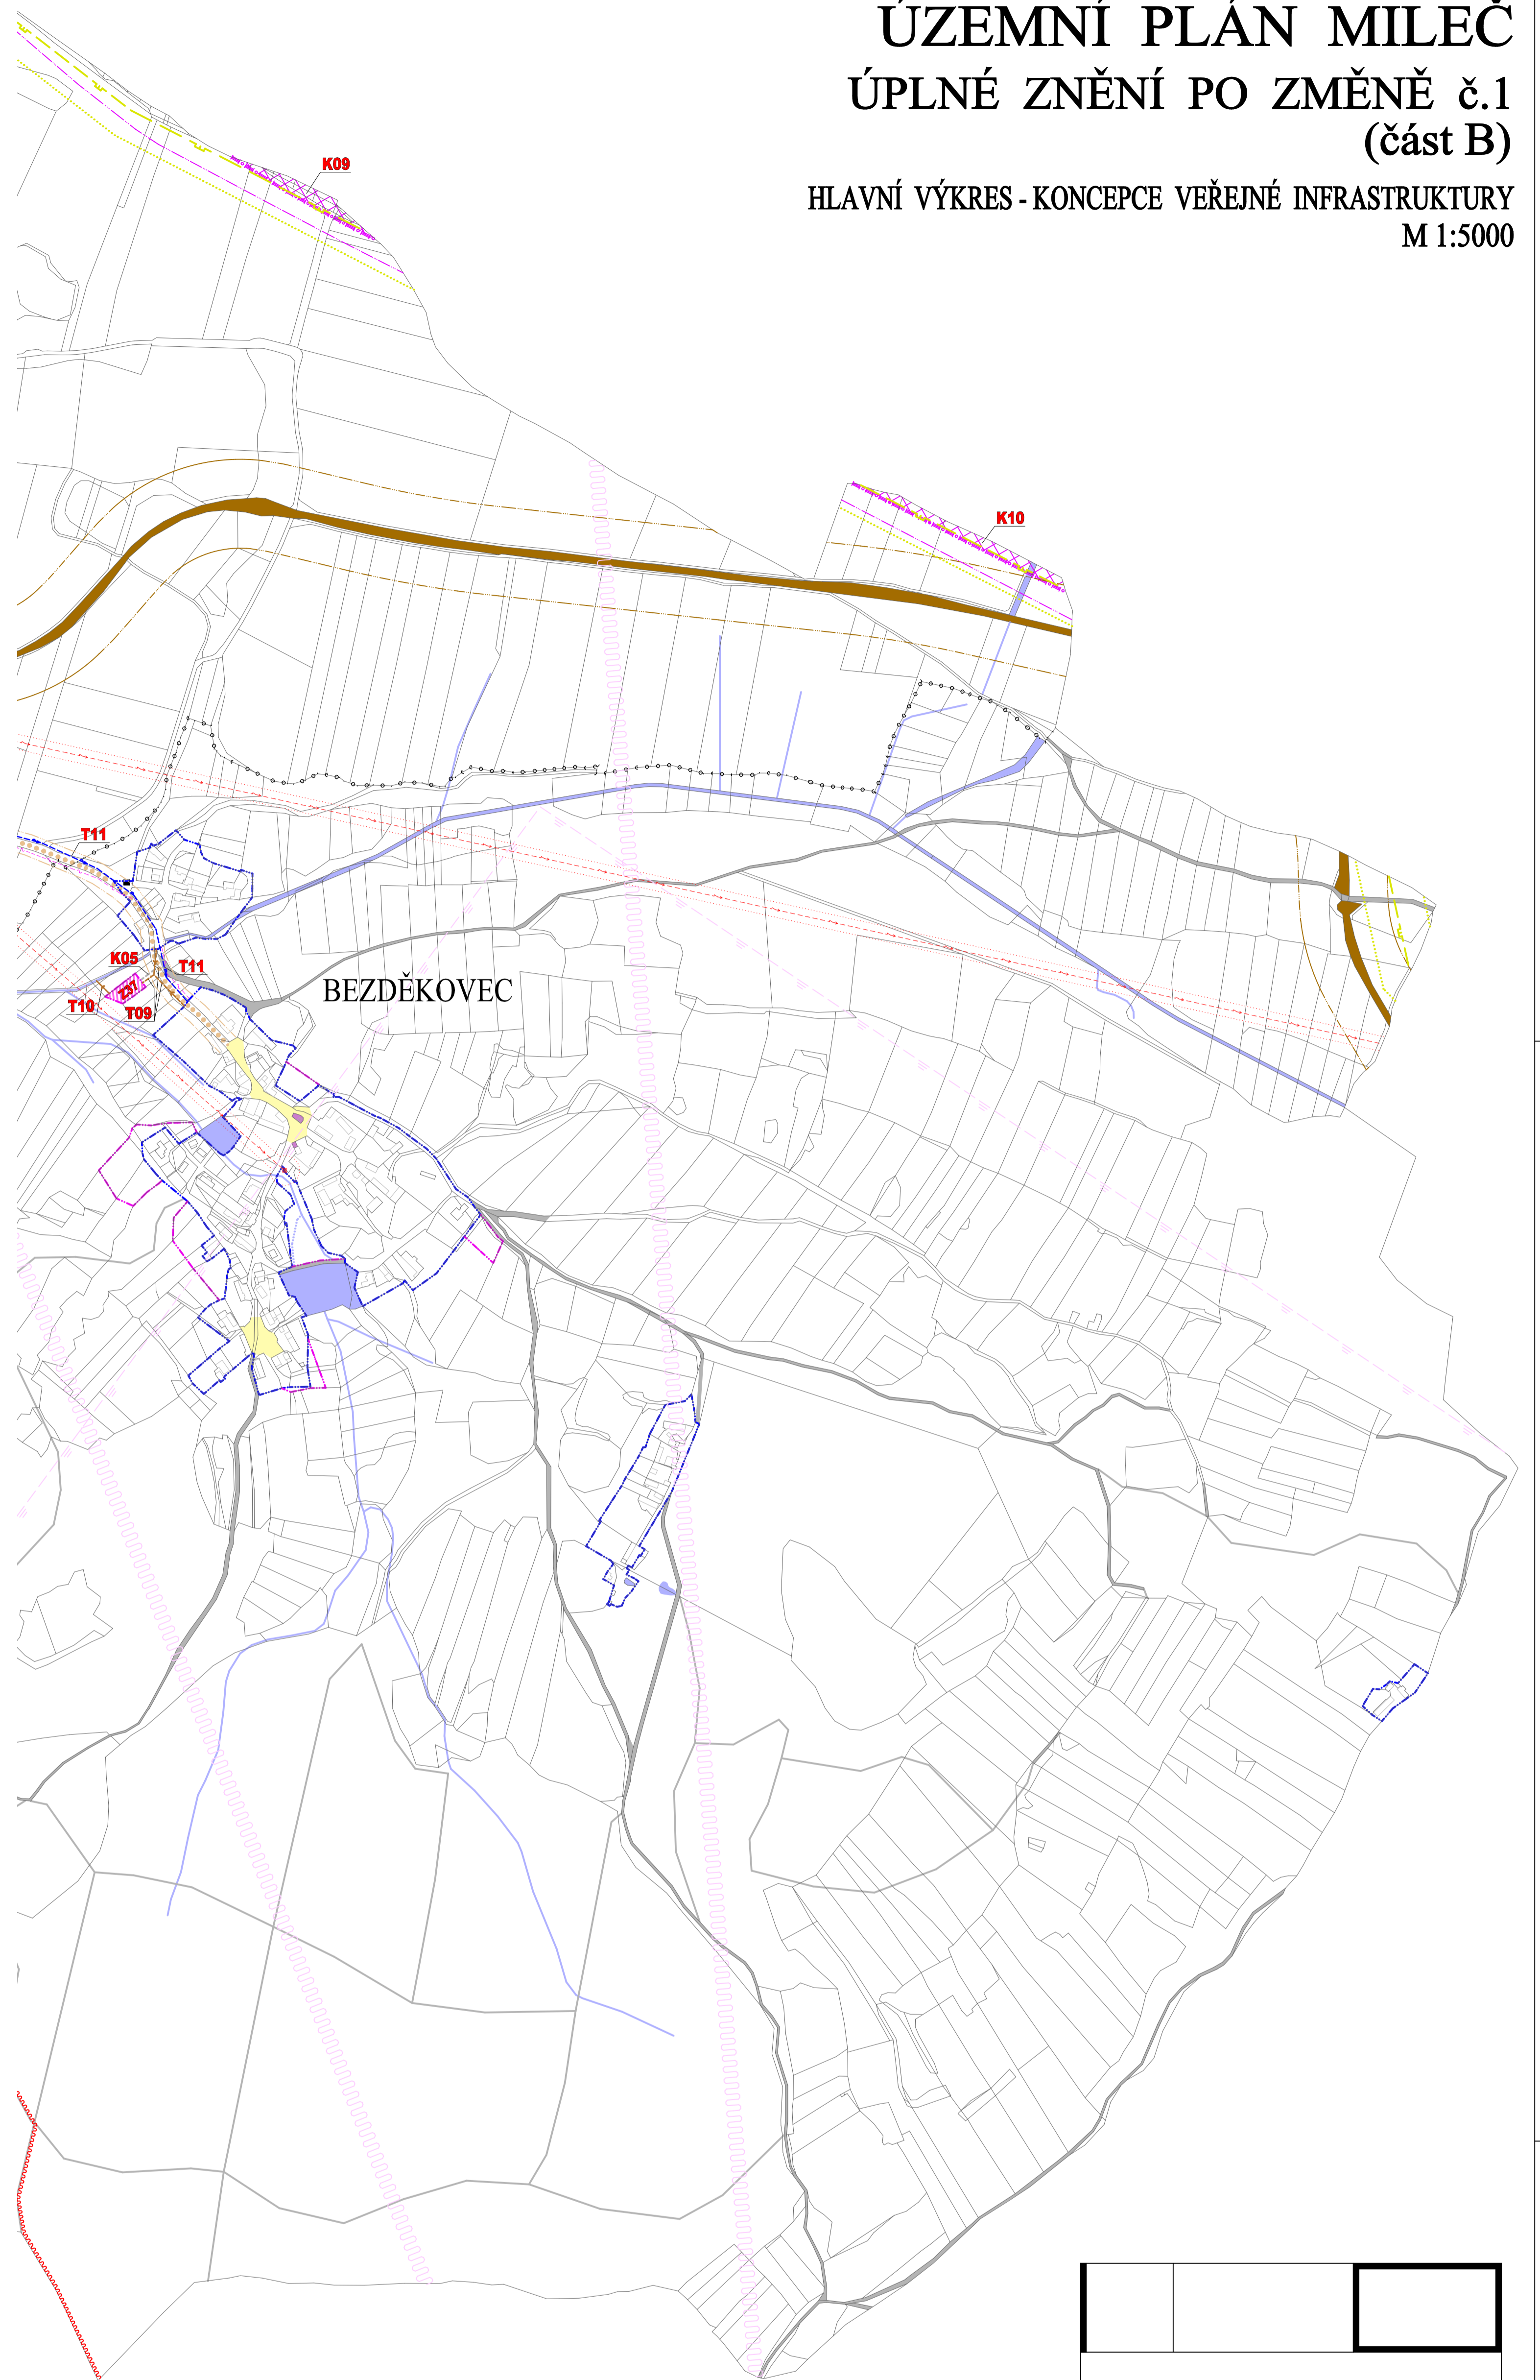

ZÁZNAM O ÚČINNOSTI ÚPLNÉHO ZNĚNÍ PO ZMĚNĚ č.1 ÚZEMNÍHO PLÁNU MILEČ	
OZNAČENÍ SPRÁVNÍHO ORGÁNU, KTERÝ POSLEDNÍ ZMĚNU VYDAL	
ZASTUPITELSTVO OBCE MILEČ	
POŘADOVÉ ČÍSLO POSLEDNÍ ZMĚNY	1
DATUM NABYTÍ ÚČINNOSTI POSLEDNÍ ZMĚNY	
POŘIZOVATEL	
MĚSTSKÝ ÚŘAD NEPOMUK Odbor výstavby a životního prostředí oprávněná úřední osoba pořizovatele	
Bc. JAROSLAV SAMEK vedoucí odboru výstavby o životního prostředí	
otisk úředního razítka, podpis	

ÚZEMNÍ PLÁN MILEČ ÚPLNÉ ZNĚNÍ PO ZMĚNĚ č.1	
INVESTOR OBEC MILEČ Mileč 23, 335 01 Nepomuk	
PROJEKTANT	Ing.arch. Václav STAŠEK IČO: 14559717 projektová činnost ve výstavbě územní plánování
Ing.arch. Václav STAŠEK Brožíkova 2498/10, 301 00 Pízeň	
AUTORIZOVAL	ING. ARCH. V. STAŠEK
VYPRACOVAL	ING. ARCH. V. STAŠEK
VÝKRESOVÁ ČÁST	
HLAVNÍ VÝKRES KONCEPCE VEŘEJNÉ INFRASTRUKTURY - část B -	
STUPEŇ	ÚZEMNĚ PLÁNOVACÍ DOKUMENTACE
FORMÁT	9 A4
DATUM	03/2022
MĚŘÍTKO	1:5000
ZAKÁZKA	VS 22 001