


ÚZEMNÍ PLÁN MILEČ
ÚPLNÉ ZNĚNÍ PO ZMĚNĚ č.1
(část A)

KOORDINAČNÍ VÝKRES
M 1:5000

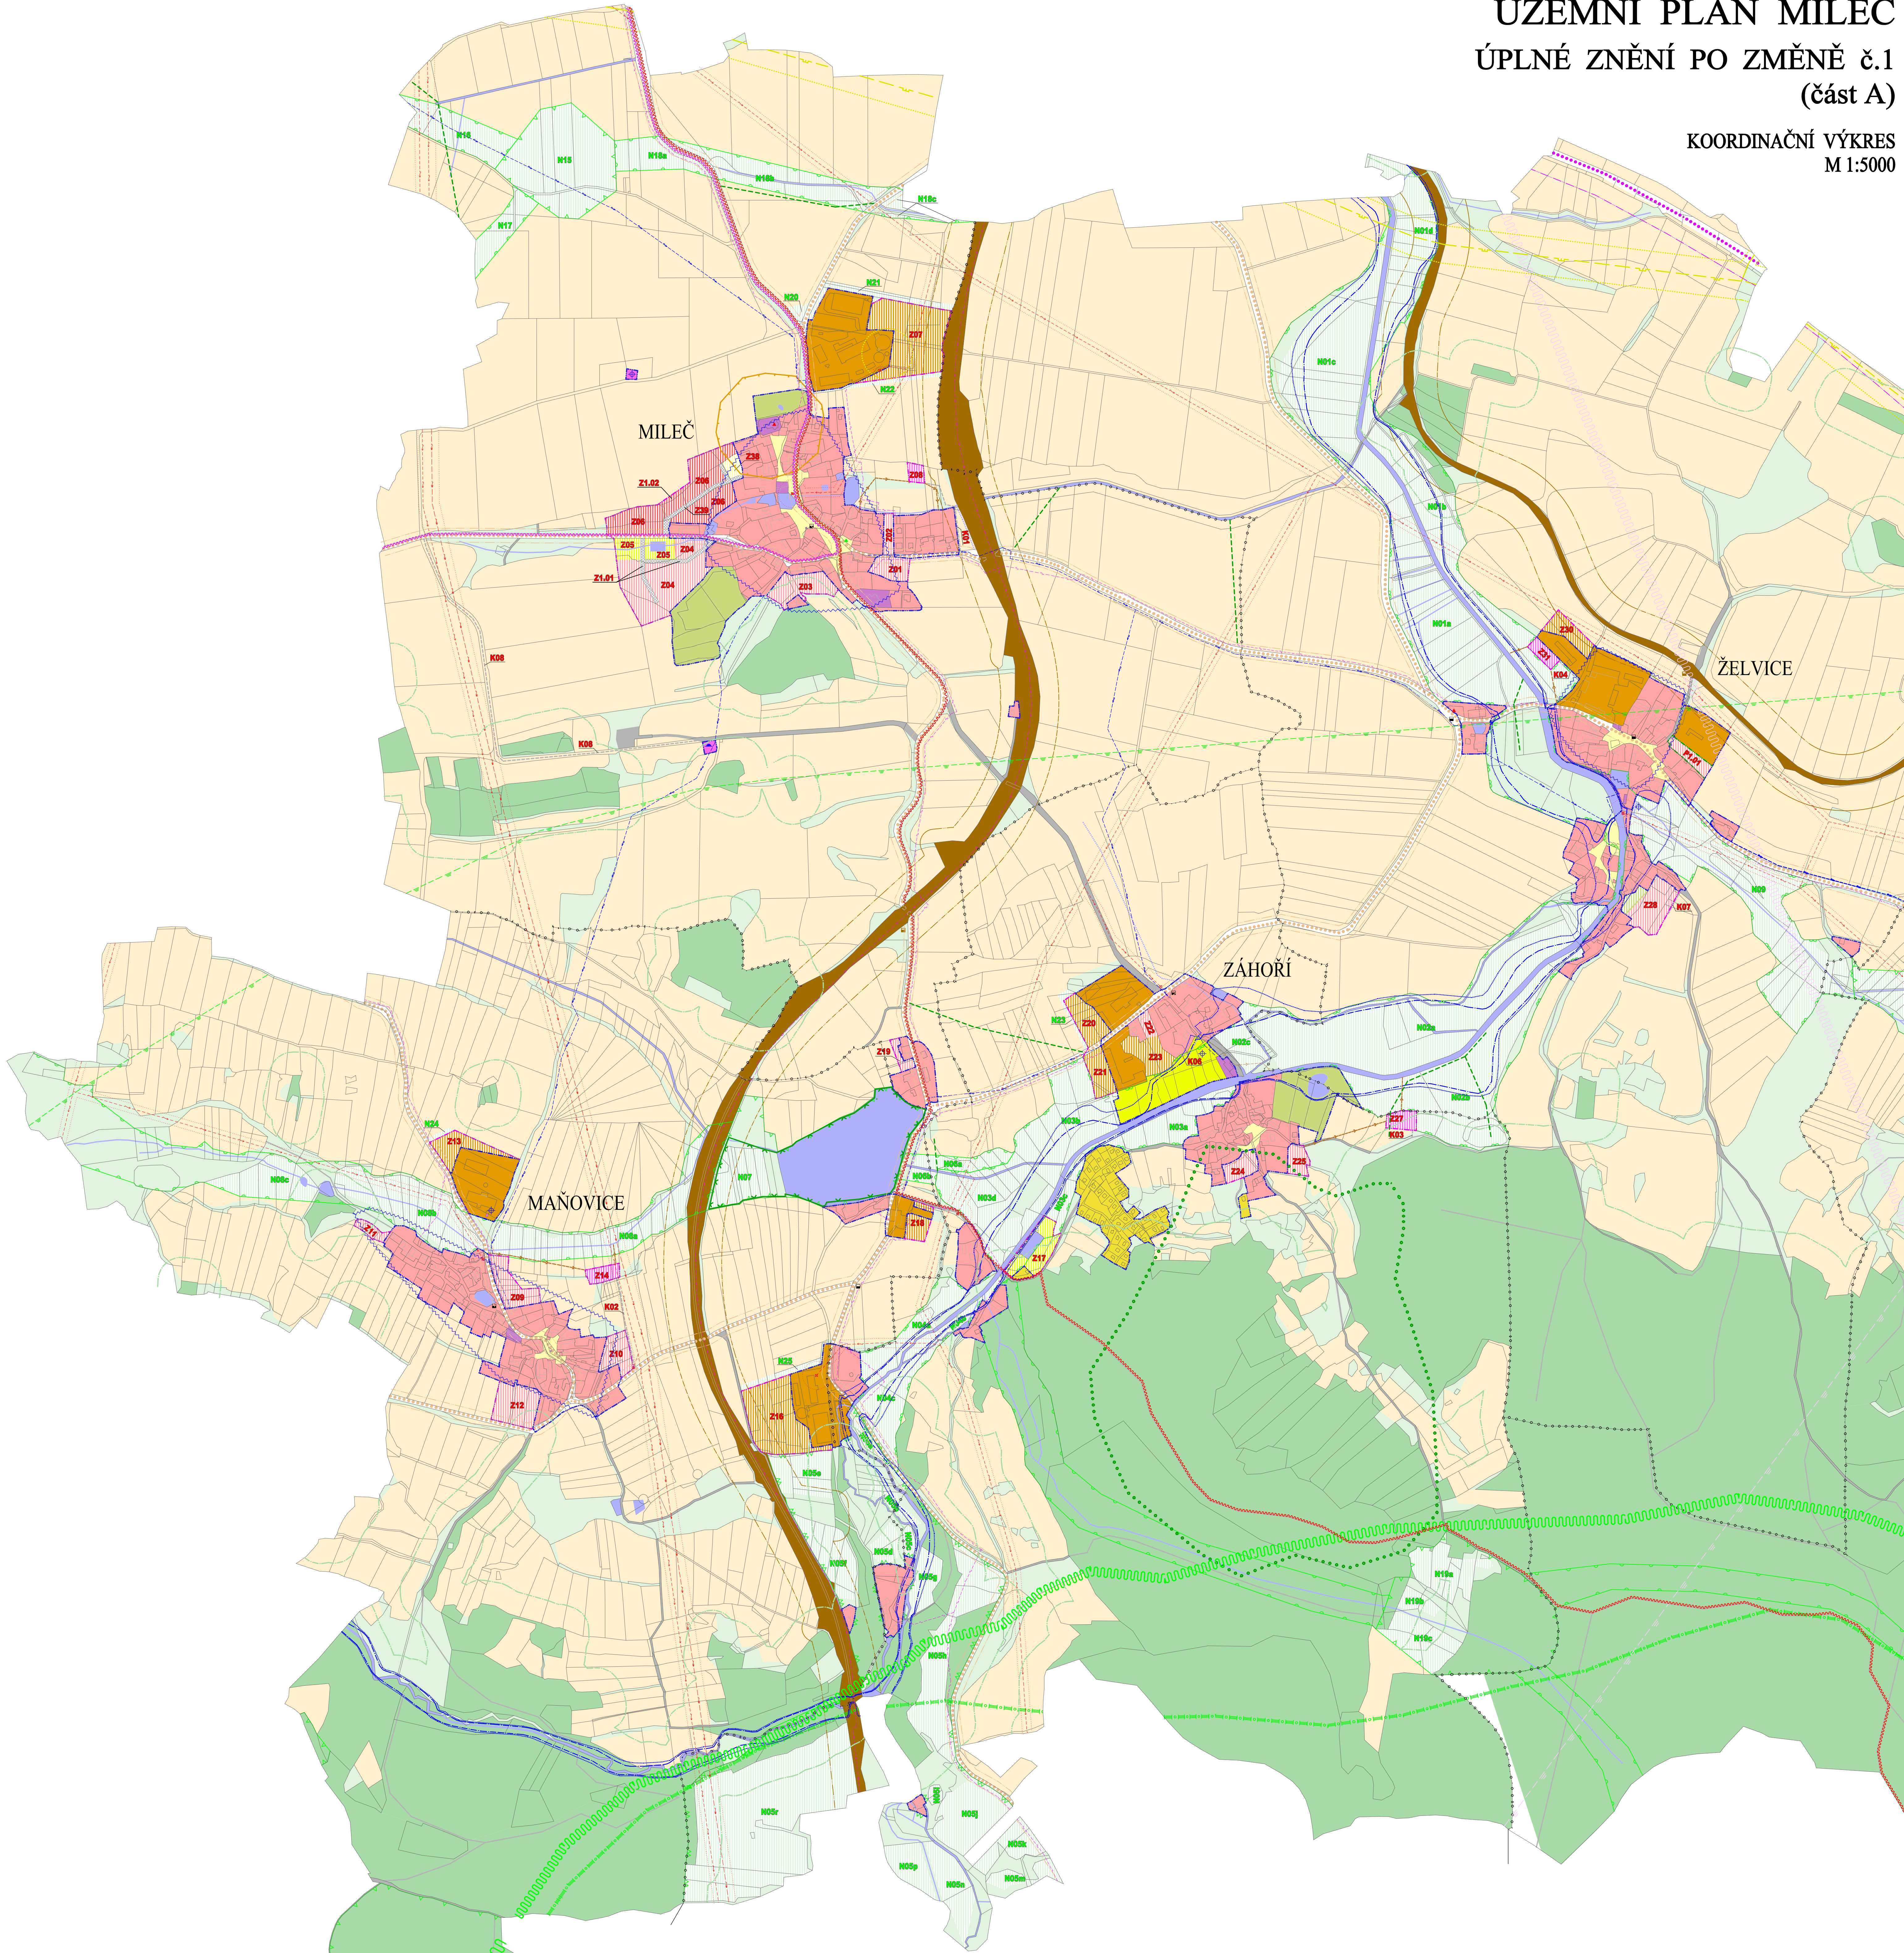

LEGENDA:	
PLOCHY STABILIZOVANÉ	PLOCHY ZMĚN
KONCEPCE TECHNICKÉ INFRASTRUKTURY	
VZDUŠNÉ EL. VEDENÍ VN	
VZDUŠNÉ EL. VEDENÍ VN	
TRAFOSTANICE	
OCHRANNÉ PÁSMO VZDUŠNÉHO EL. VEDENÍ	
VTL PLYNOVOD	
BEZPEČNOSTNÍ PÁSMO VTL PLYNOVODU	
VODOVOD – extravit	
VOVNÍ ŽRDOU	
VODOVOD	
KANALIZACE – extravit	
DÁLKOVÉ SÍŤOVACÍ VEDENÍ – extravit	
SÍŤOVACÍ VEDENÍ – extravit	
RADIOTELEFONNÍ TRASA	
OCHRANNÉ PÁSMO RADIOTELEFONNÍ TRASY	
HLAVNÍ ODVODNĚVACÍ ZAŘÍZENÍ (MELIORACE)	
ÚZEMNÍ SYSTÉM EKOLOGICKÉ STABILITY	
ÚSES – LOKÁLNÍ BIOKORIDOR	
ÚSES – LOKÁLNÍ BIOKORIDOR	
ÚSES – REGIONÁLNÍ BIOKORIDOR	
ÚSES – REGIONÁLNÍ BIOKORIDOR	
ÚSES – NADREGIONÁLNÍ BIOKORIDOR – OSA KORIDORU	
ÚSES – NADREGIONÁLNÍ BIOKORIDOR – OCHRANNÉ PÁSMO	
LIMITY ÚZEMÍ	
ARCHEOLOGICKÉ NALEZISTIŠTĚ	
AKTIVNÍ ZONA ZÁPLAV	
ZÁPLAVOVÉ ÚZEMÍ 0/00	
OCHRANNÉ PÁSMO LESA (50m)	
OCHRANNÉ PÁSMO SLUNCE I. TŘÍDY	
OCHRANNÉ PÁSMO SLUNCE II. TŘÍDY	
OCHRANNÉ PÁSMO ŽELEZNICE	
OCHRANNÉ PÁSMO HRBTOVA	
NEMOVITÁ KULTURNÍ PAMÁTKA / PAMÁTNÝ STROM	
AUTOBUSOVÉ/VLAKOVÉ ZASTÁVKY HROMADNÉ DOPRAVY	
TURISTICKÁ TRASA	
CYKLISTICKÁ TRASA	
MIGRAČNÍ KORIDOR	
TYPIČKÝ KRAJINNÝ CELEK	
EVROPSKÝ VÝZNAMNÁ LOKALITA	

LEGENDA:	
PLOCHY STABILIZOVANÉ	PLOCHY ZMĚN
ZÁKLADNÍ ČLENĚNÍ ÚZEMÍ	
HRANICE KATASTRÁLNÍCH ÚZEMÍ	
ZASTAVĚNÉ ÚZEMÍ OBCE	
PLOCHY PŘESTAVBY	
ZASTAVITELNÉ ÚZEMÍ OBCE	
OZNAČENÍ LOKALIT, KORIDORŮ A OPATŘENÍ	
URBANISTICKÁ KONCEPCE	
PLOCHY SMÍŠENÉ OBYTNÉ	
PLOCHY BYDLNÉ	
PLOCHY SMÍŠENÉ OBYTNÉ – ZAHRADY	
PLOCHY REKREACE – INDIVIDUÁLNÍ	
PLOCHY REKREACE – HROMADNÉ	
PLOCHY OBČANSKÉHO VYBAVENÍ	
PLOCHY TECHNICKÉ INFRASTRUKTURY	
PLOCHY VÝROBY A SKLADOVÁNÍ	
PLOCHY/KORIDORY DOPRAVNÍ INFRASTRUKTURY – SILNIČNÍ DOPRAVA – SILNICE I. TŘÍDY	
PLOCHY DOPRAVNÍ INFRASTRUKTURY – SILNIČNÍ DOPRAVA – SILNICE II. TŘÍDY	
PLOCHY/TRASY DOPRAVNÍ INFRASTRUKTURY – MÍSTNÍ A ÚČELOVÉ KOMUNIKACE	
PLOCHY/KORIDORY DOPRAVNÍ INFRASTRUKTURY – ŽELEZNÍČNÍ DOPRAVA	
PLOCHY VEŘEJNÝCH PROSTRANSTVÍ	
PLOCHY ZEMĚDĚLSKÉ	
PLOCHY LESNÍ	
PLOCHY VOVNÍ/TRASY VODOTEČÍ A ZATŘUBNĚNÝCH VODOTEČÍ	
PLOCHY SMÍŠENÉ NEZASTAVĚNÉHO ÚZEMÍ – KRAJINNÁ ZELEN	

ÚZEMNÍ PLÁN MILEČ
ÚPLNÉ ZNĚNÍ PO ZMĚNĚ č.1

INVESTOR: OBEC MILEČ
Mileč 23, 355 01 Nepomuk

PROJEKTANT: Ing. arch. Vladav STÁŠEK
400 000071
projektová kancelář ve výstavbě
obecního úřadu

Ing. arch. Vladav STÁŠEK
Brožíkova 2480/10, 301 00 Píseň

AUTORIZOVAL: ING. ARCH. V. STÁŠEK

VYPRACOVAL: ING. ARCH. V. STÁŠEK

VÝKRESOVÁ ČÁST

KOORDINAČNÍ VÝKRES
- část A -

STUPĚŇ: ÚZEMNÍ PLÁNOVACÍ DOKUMENTACE

FORMAT: 16 A4

DATUM: 07/2022

VERZIE: 1:5000

ZAKÁZKA: VS 22 001

5a.